


GMINA MOSZCZENICA

ZMIANA STUDIUM UWARUNKOWAŃ I KIERUNKÓW ZAGOSPODAROWANIA PRZESTRZENNEGO GMINY MOSZCZENICA

UWARUNKOWANIA
 INFRASTRUKTURA TECHNICZNA I KOMUNIKACJA

Załącznik Nr 2 do uchwały Nr
 Rady Gminy Moszczenica z dnia
 Arkusz 3/3

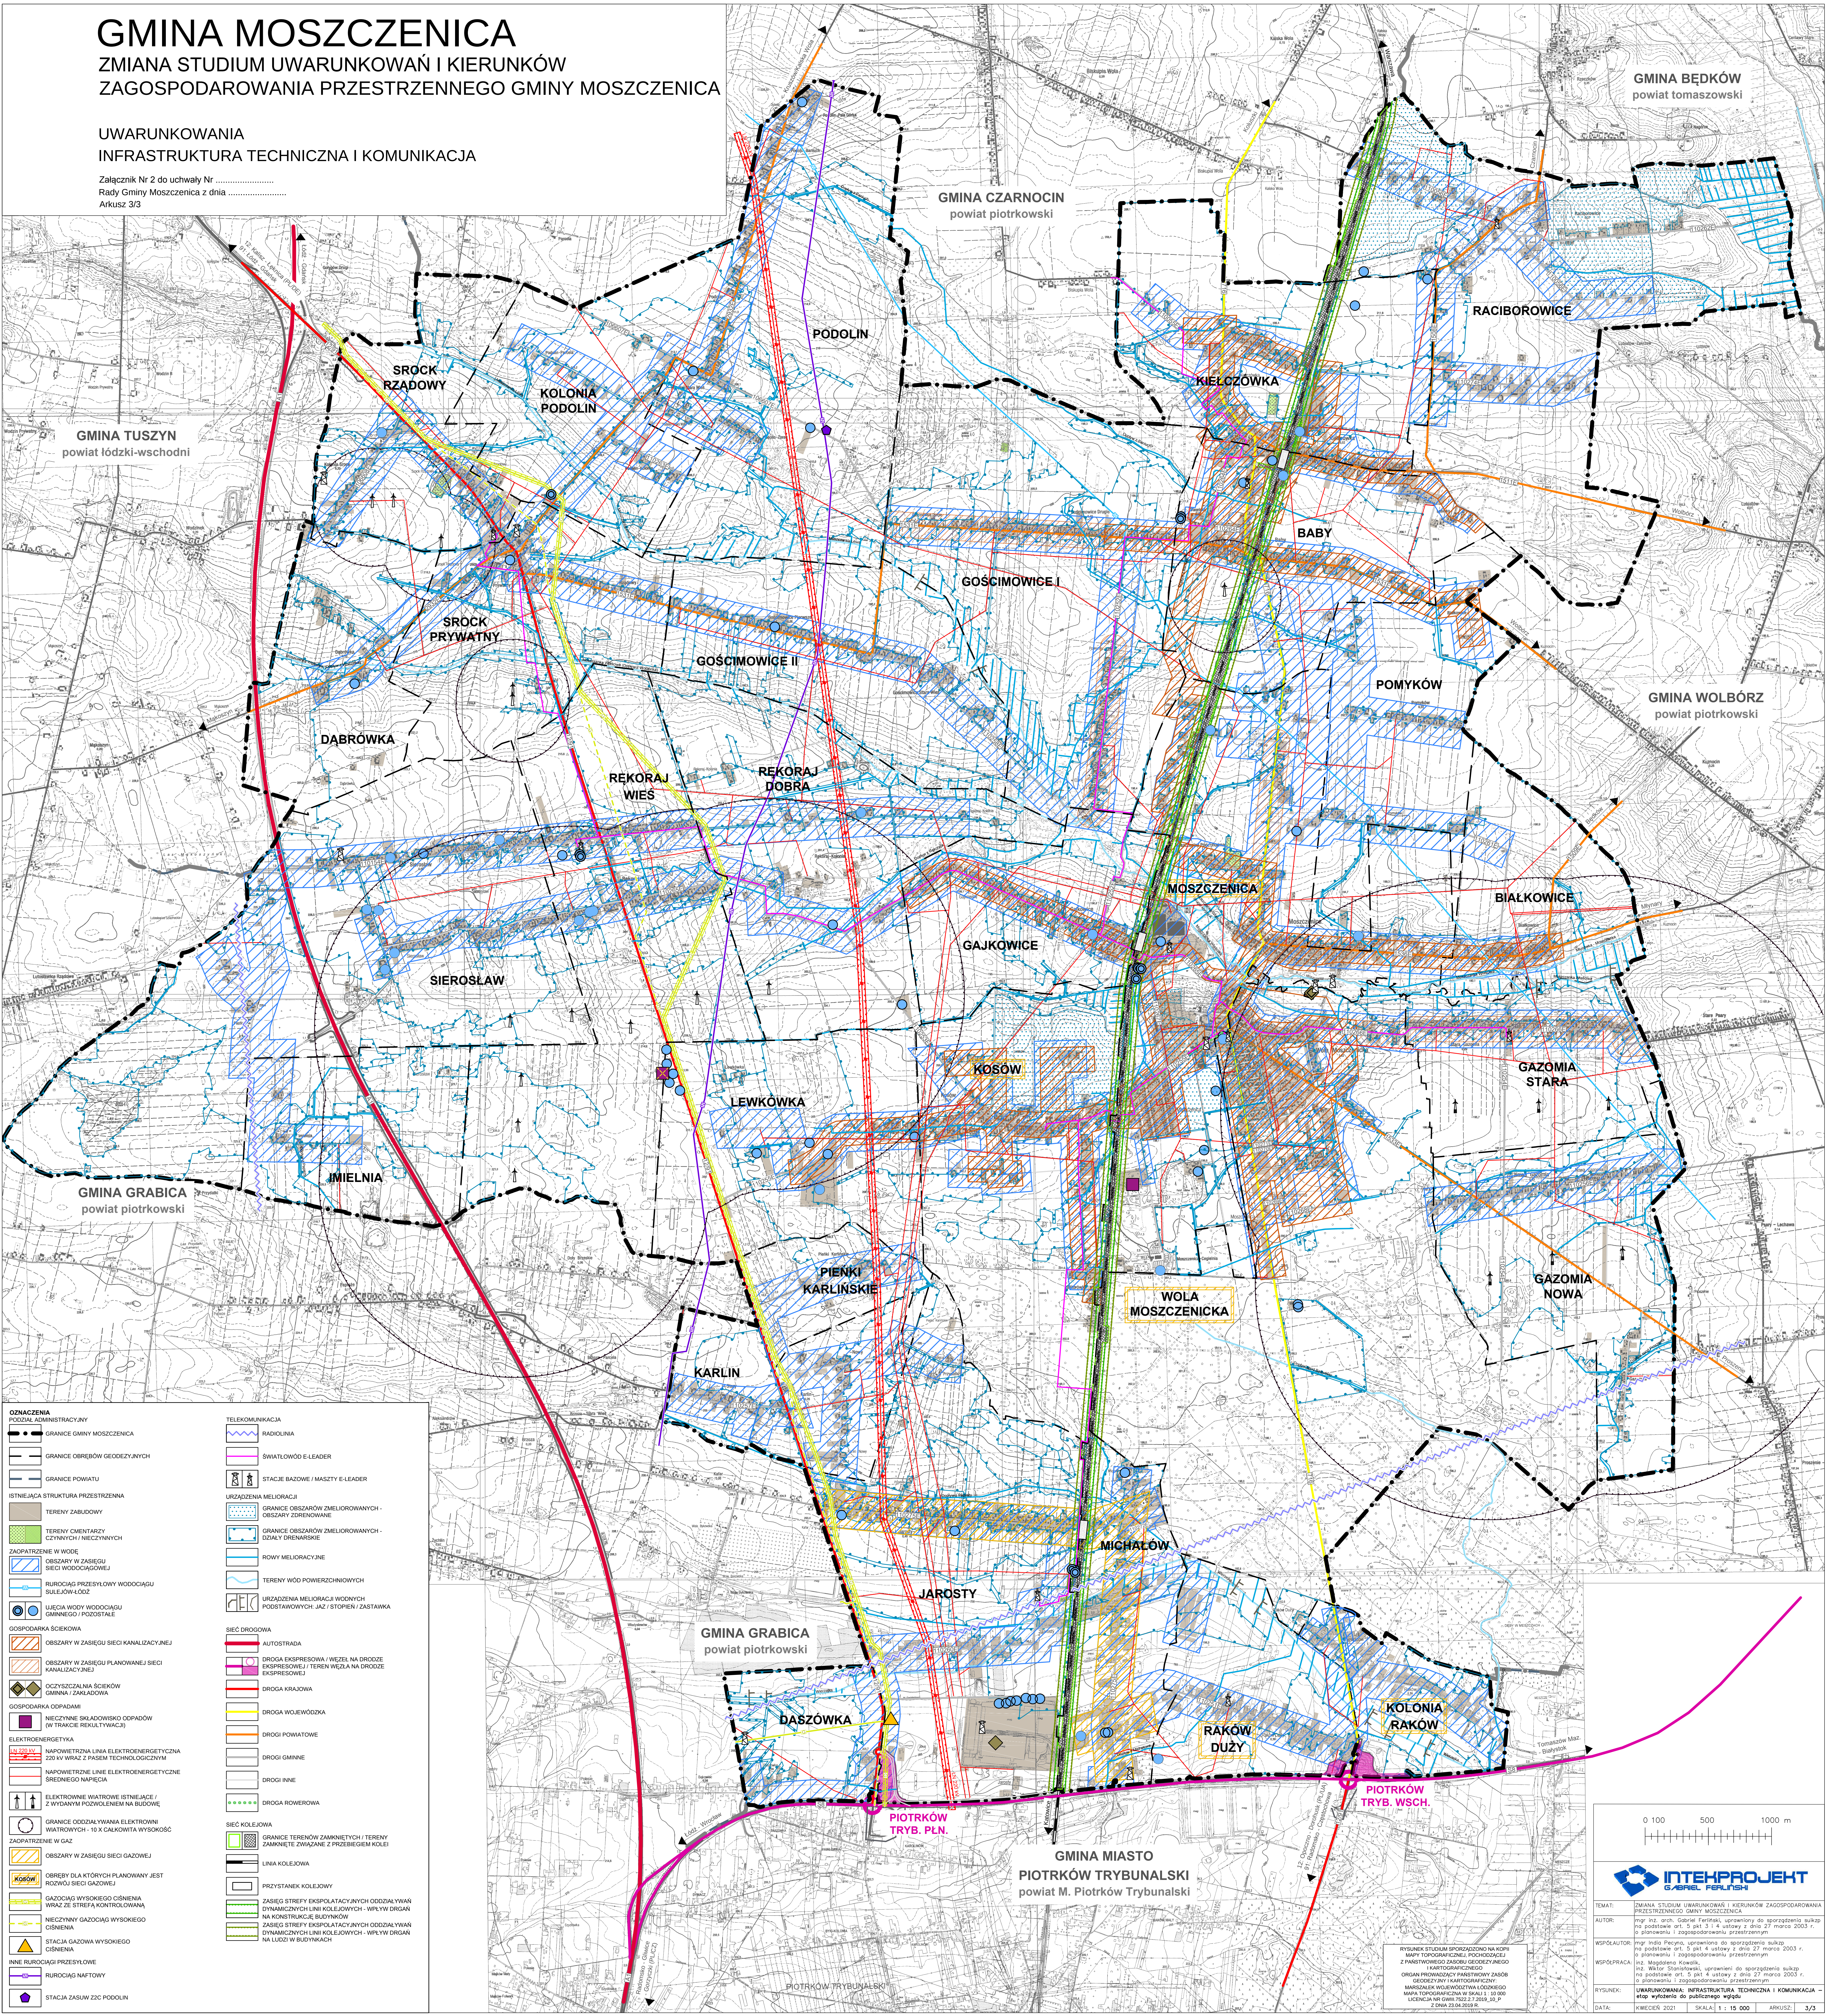

OZNACZENIA PODZIAŁ ADMINISTRACYJNY --- GRANICE GMINY MOSZCZENICA --- GRANICE OGRĘBÓW GEODEZYJNYCH --- GRANICE POWIATU ISTNIEJĄCA STRUKTURA PRZESTRZENNA ■ TERENY ZABUDOWY ■ TERENY CMENTARZY CZYNNYCH / NIECZYNNYCH ■ ZIOPATRZENIE W WODĘ ■ OBSZARY W ZASIĘGU SIECI WODOCIEGOWEJ ■ RUROCIĄG PRZESYŁOWY WODOCIEGĄU SULEJÓW-ŁÓDŹ ■ WŁĘCZA WODY WODOCIEGĄU GIMNIESO / PODOSTALE GOSPODARKA SCIEKOWA ■ OBSZARY W ZASIĘGU SIECI KANALIZACYJNEJ ■ OBSZARY W ZASIĘGU PLANOWANEJ SIECI KANALIZACYJNEJ ■ OČYSZCZALNIA SCIEKÓW GIMNIA / ZAGADOWA GOSPODARKA ODPADAMI ■ NIECZYNNE SKŁADOWISKO ODPADÓW (W TRAKCIE REKULTYWACJI) ELEKTROENERGETYKA ■ NAPOWIETRZNA LINA ELEKTROENERGETYCZNA 220 W WRAZ Z PASM TECHNICZNYMI ■ NAPOWIETRZNE LINIE ELEKTROENERGETYCZNE ŚREDNIEGO NAPIĘCIA ■ ELEKTROWNE WIATROWE ISTNIEJĄCE / Z WYDANYM POZWOLENIEM NA BUDOWĘ ■ GRANICE ODDZIAŁYWANIA ELEKTROWNI WYKOTRZYWCH - 10 X CAŁOKWITA WYSOKOŚĆ ZAGROZNIENIA W GAZ ■ OBSZARY W ZASIĘGU SIECI GAZOWEJ ■ OGRĘBY DLA KTÓRYCH PLANOWANY JEST ROZBÓJ SIECI GAZOWEJ ■ GAZODOB W WYŚRĘGŁO CIŚNIENIA WRAZ ZE STREFĄ KONTROLOWANĄ ■ NIECZYNNY GAZODÓG WYSOKIEGO CIŚNIENIA ■ STACJA GAZOWA WYSOKIEGO CIŚNIENIA ■ INNE RUROCIĄGI PRZESYŁOWE ■ RUROCIĄG NATYWCY ■ STACJA ZASILACZ PODOLIN	TELEKOMUNIKACJA ■ RADIOLINA ■ ŚWIATŁOWOD E-LEADER ■ STACJE BAZOWE / MASZTY E-LEADER URZĄDZENIA MELIORACJA ■ GRANICE OBSZARÓW ZMIELIOWYCH - OBSZARY CZERENOWANIE ■ GRANICE OBSZARÓW ZMIELIOWYCH - DZIAŁY DRENARSKIE ■ ROLY MELIORACYJNE ■ TERENY WÓD POWIERZCHNIOWYCH ■ URZĄDZENIA MELIORACJI WODNYCH PODSTAWOWYCH - JAZ / STORIEŃ / ZASTAWKA SIEĆ DROGOWA ■ AUTOSTRADA ■ DRÓGA EKSPRESOWA / WĘZŁ NA DRODZE EKSPRESOWEJ / TEREN WĘZŁA NA DRODZE EKSPRESOWEJ ■ DRÓGA KRAJOWA ■ DRÓGA WOJEWÓDZKA ■ DRÓGI POWIATOWE ■ DRÓGI GMINNE ■ DRÓGI INNE ■ DRÓGA ROWEROWA SIEĆ KOLEJOWA ■ GRANICE TERENÓW ZAKRZYNIĘTYCH / TERENY ZAKRZYNIĘTE CHWYLANE Z PRZEBIEGEM KOLEI ■ LINA KOLEJOWA ■ PRZYSTANEK KOLEJOWY ■ ZASIEG STREFY EKSPLOATACYJNYCH ODDZIAŁYWAŃ DYNAMICZNYCH LINI KOLEJOWYCH - WPŁYW DRAKI NA KONSTRUKCJE BUDYNKÓW ■ ZASIEG STREFY EKSPLOATACYJNYCH ODDZIAŁYWAŃ DYNAMICZNYCH LINI KOLEJOWYCH - WPŁYW DRAKI NA LUDŹ W BUDYNKACH
---	---

0 100 500 1000 m

TEMAT: ZMIANA STUDIUM UWARUNKOWAŃ I KIERUNKÓW ZAGOSPODAROWANIA PRZESTRZENNEGO GMINY MOSZCZENICA
 AUTOR: mgr inż. arch. Gabriel Ferlin, uprawniony do sporządzania szkiców na podstawie art. 5 pkt 3 i 4 ustawy z dnia 27 marca 2003 r. o planowaniu i zagospodarowaniu przestrzennym
 WSPÓLAUTOR: mgr inż. Przemysław, uprawniony do sporządzania szkiców na podstawie art. 5 pkt 4 ustawy z dnia 27 marca 2003 r. o planowaniu i zagospodarowaniu przestrzennym
 WSPÓŁPRACOWNIK: mgr inż. Sławomir, uprawniony do sporządzania szkiców na podstawie art. 5 pkt 4 ustawy z dnia 27 marca 2003 r. o planowaniu i zagospodarowaniu przestrzennym
 WYKONANIE: UWARUNKOWANIA INFRASTRUKTURA TECHNICZNA I KOMUNIKACJA – etap wyłączenia do publicznego wglądu
 DATA: KWIECIEŃ 2021 SKALA: 1 : 15 000 ARKUSZ: 3/3

WYKREŚLAK STUDIUM SPORZĄDZONY NA KOPII MAPY TOPOGRAFICZNEJ POCZĄTKOWEJ Z PASTYFOWOZAGOSPODAROWANIE KARTOGRAFICZNEGO ORGANIZACJI KARTOGRAFICZNYCH MARIUSZ WOLNOSTYWAŁOWSKI MAPA TOPOGRAFICZNA W SKALI 1 : 10 000 USTALENIA W GUS 102.2.1.2010.10.20 Z DNIA 20.04.2010 R.